


# 平群町 総括図

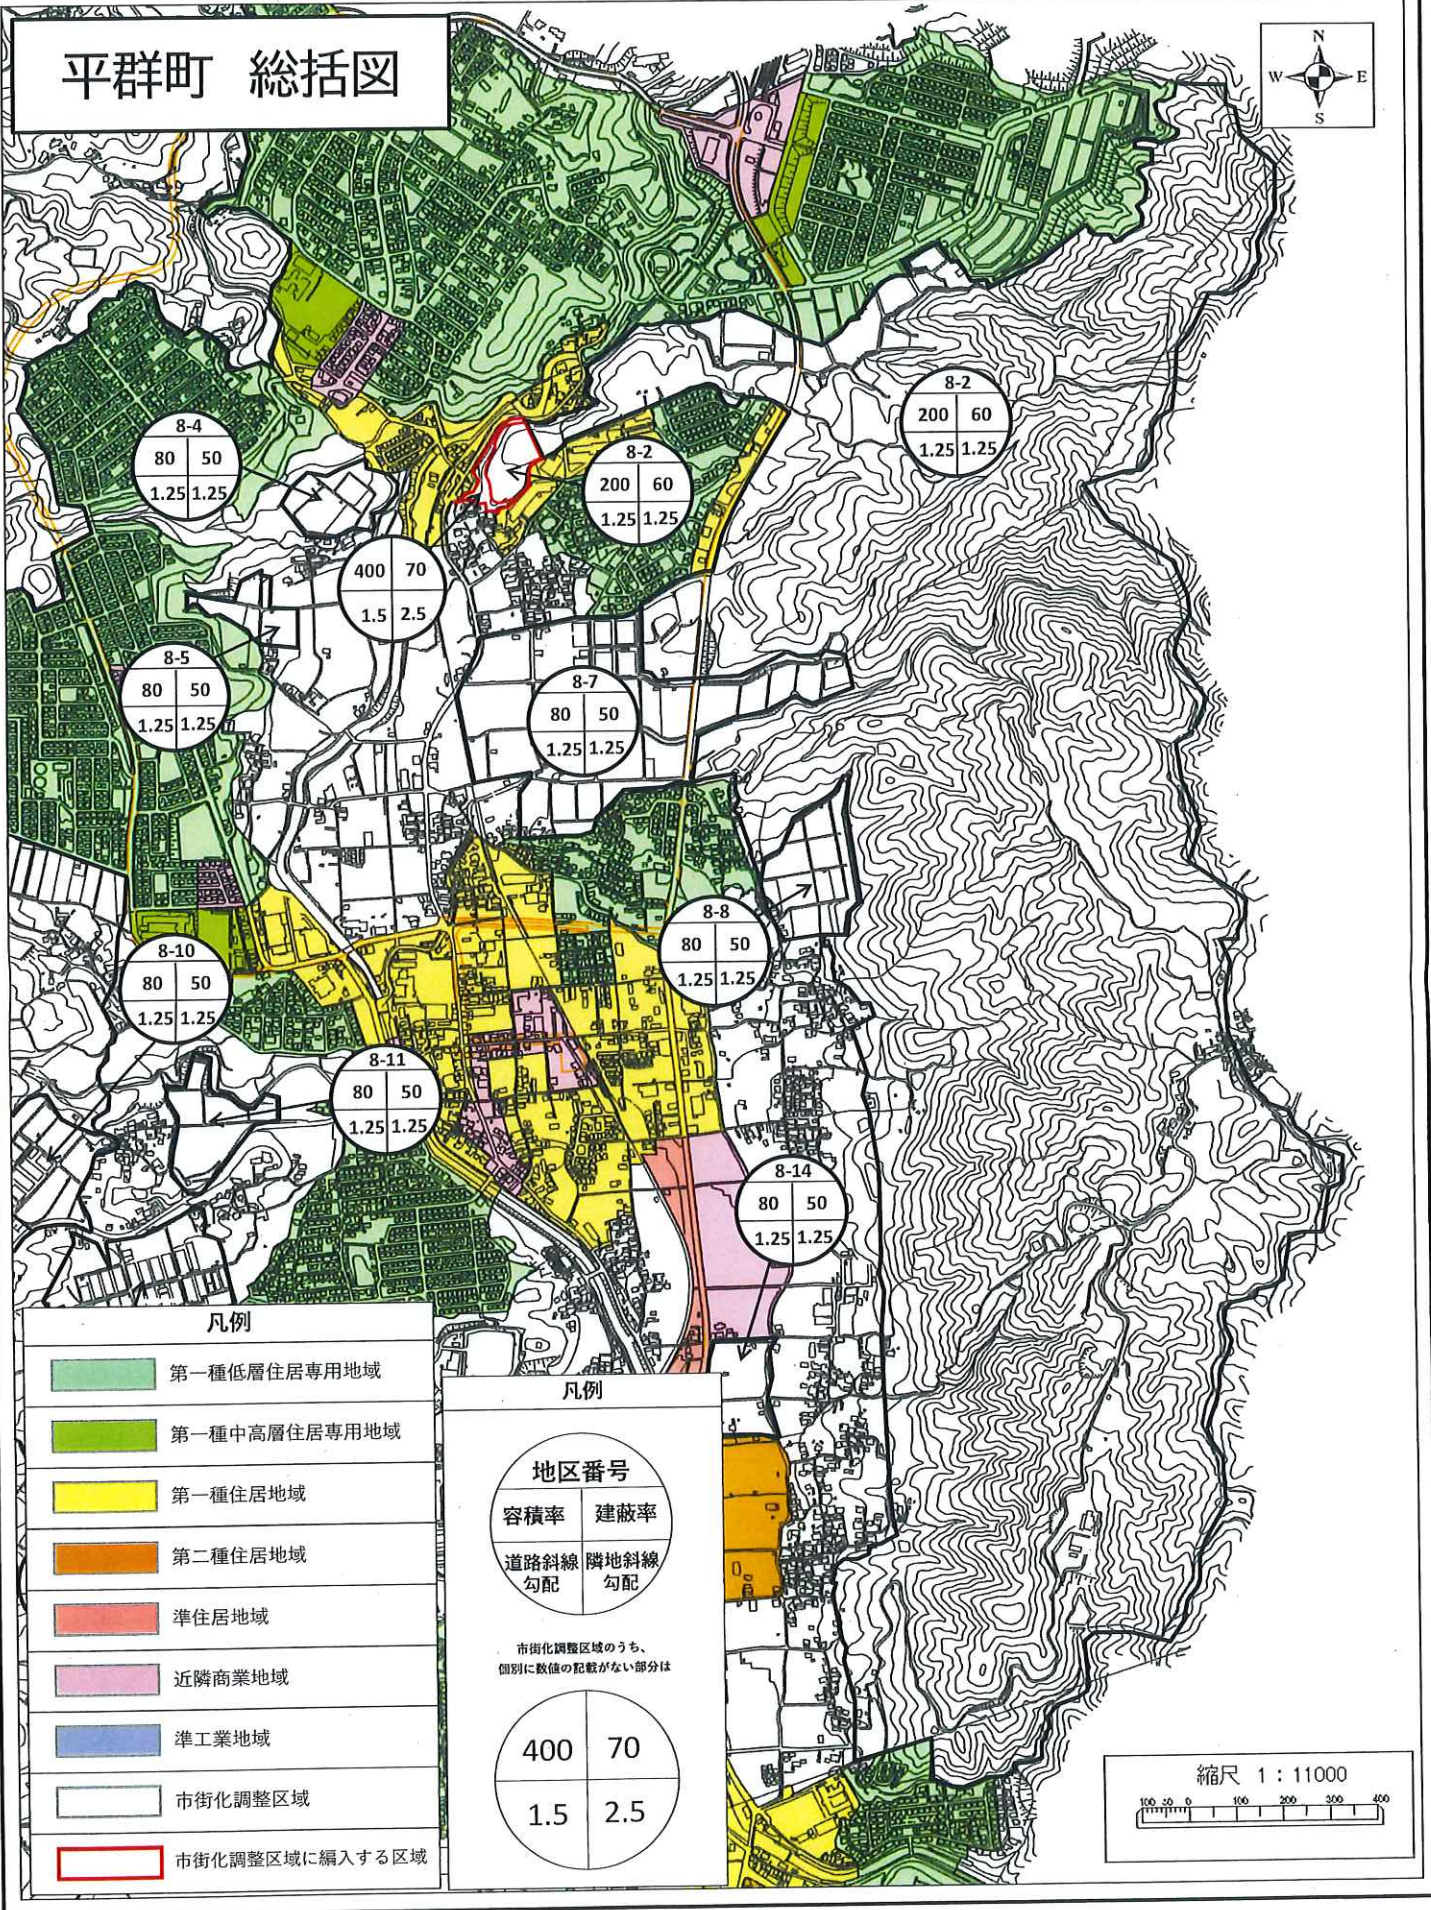

## 凡例

- 第一種低層住居専用地域
- 第一種中高層住居専用地域
- 第一種住居地域
- 第二種住居地域
- 準住居地域
- 近隣商業地域
- 準工業地域
- 市街化調整区域
- 市街化調整区域に編入する区域


## 凡例

地区番号	
容積率	建蔽率
道路斜線 勾配	隣地斜線 勾配


市街化調整区域のうち、  
個別に数値の記載がない部分は

400	70
1.5	2.5

縮尺 1 : 11000

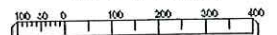



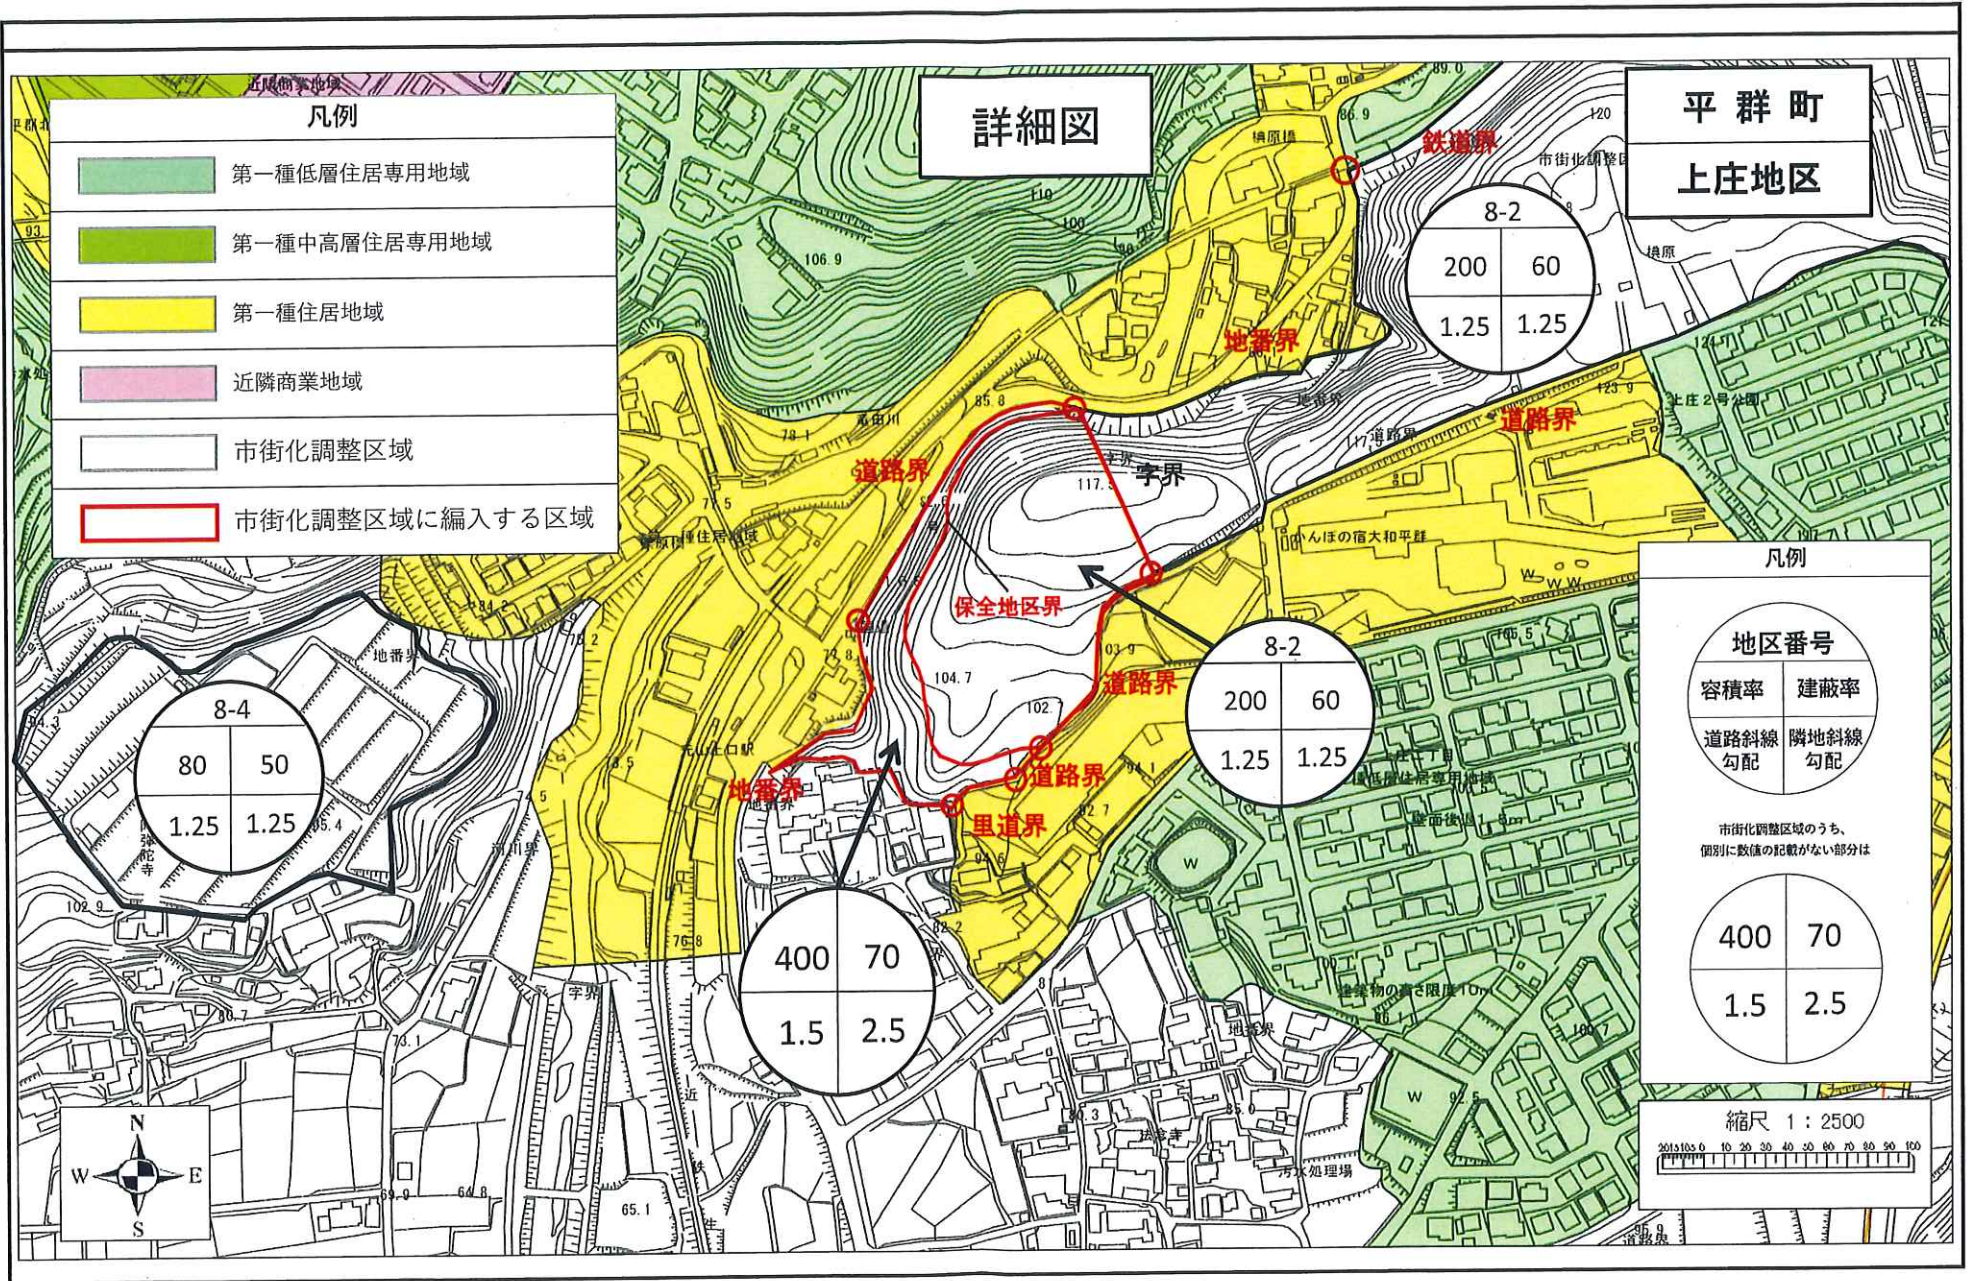

詳細図





平群町  
上庄地区

凡例

	第一種低層住居専用地域
	第一種中高層住居専用地域
	第一種住居地域
	近隣商業地域
	市街化調整区域
	市街化調整区域に編入する区域

凡例








地区番号	
容積率	建蔽率
道路斜線 勾配	隣地斜線 勾配
市街化調整区域のうち、 個別に数値の記載がない部分は	
400	70
1.5	2.5

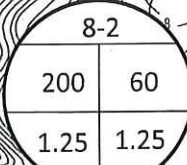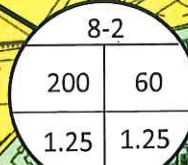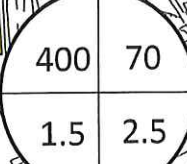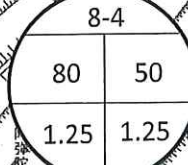





# 田原本町 総括図

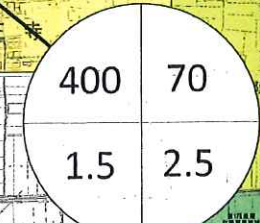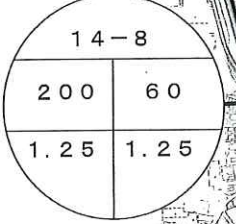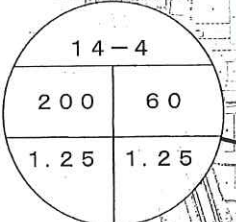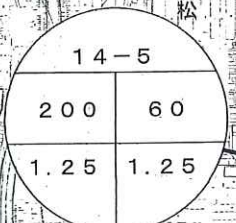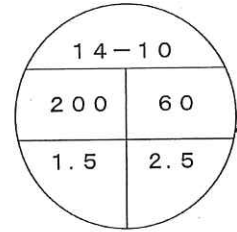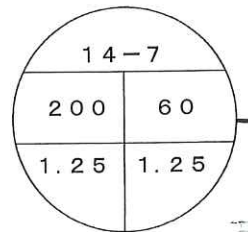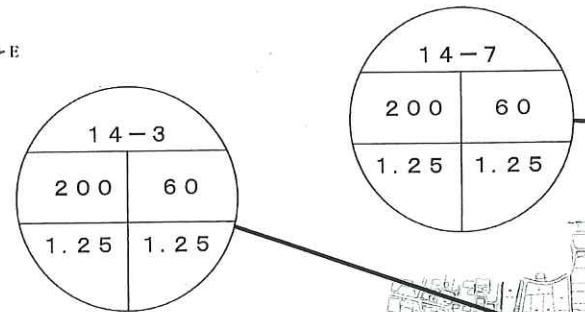


凡例

容積率	建蔽率
道路斜線 勾配	隣地斜線 勾配
市街化調整区域のうち、 個別に数値の記載がない部分は	
400	70
1.5	2.5
ただし、平成16年5月17日 現在で農用地の場合は	
80	50
1.25	1.25


凡例

- 第一種低層住居専用地域
- 第一種中高層住居専用地域
- 第一種住居地域
- 準住居地域
- 近隣商業地域
- 準工業地域
- 市街化調整区域
- 市街化調整区域に編入する区域

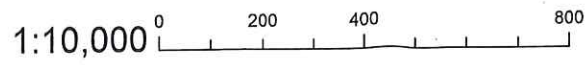



# 詳細図

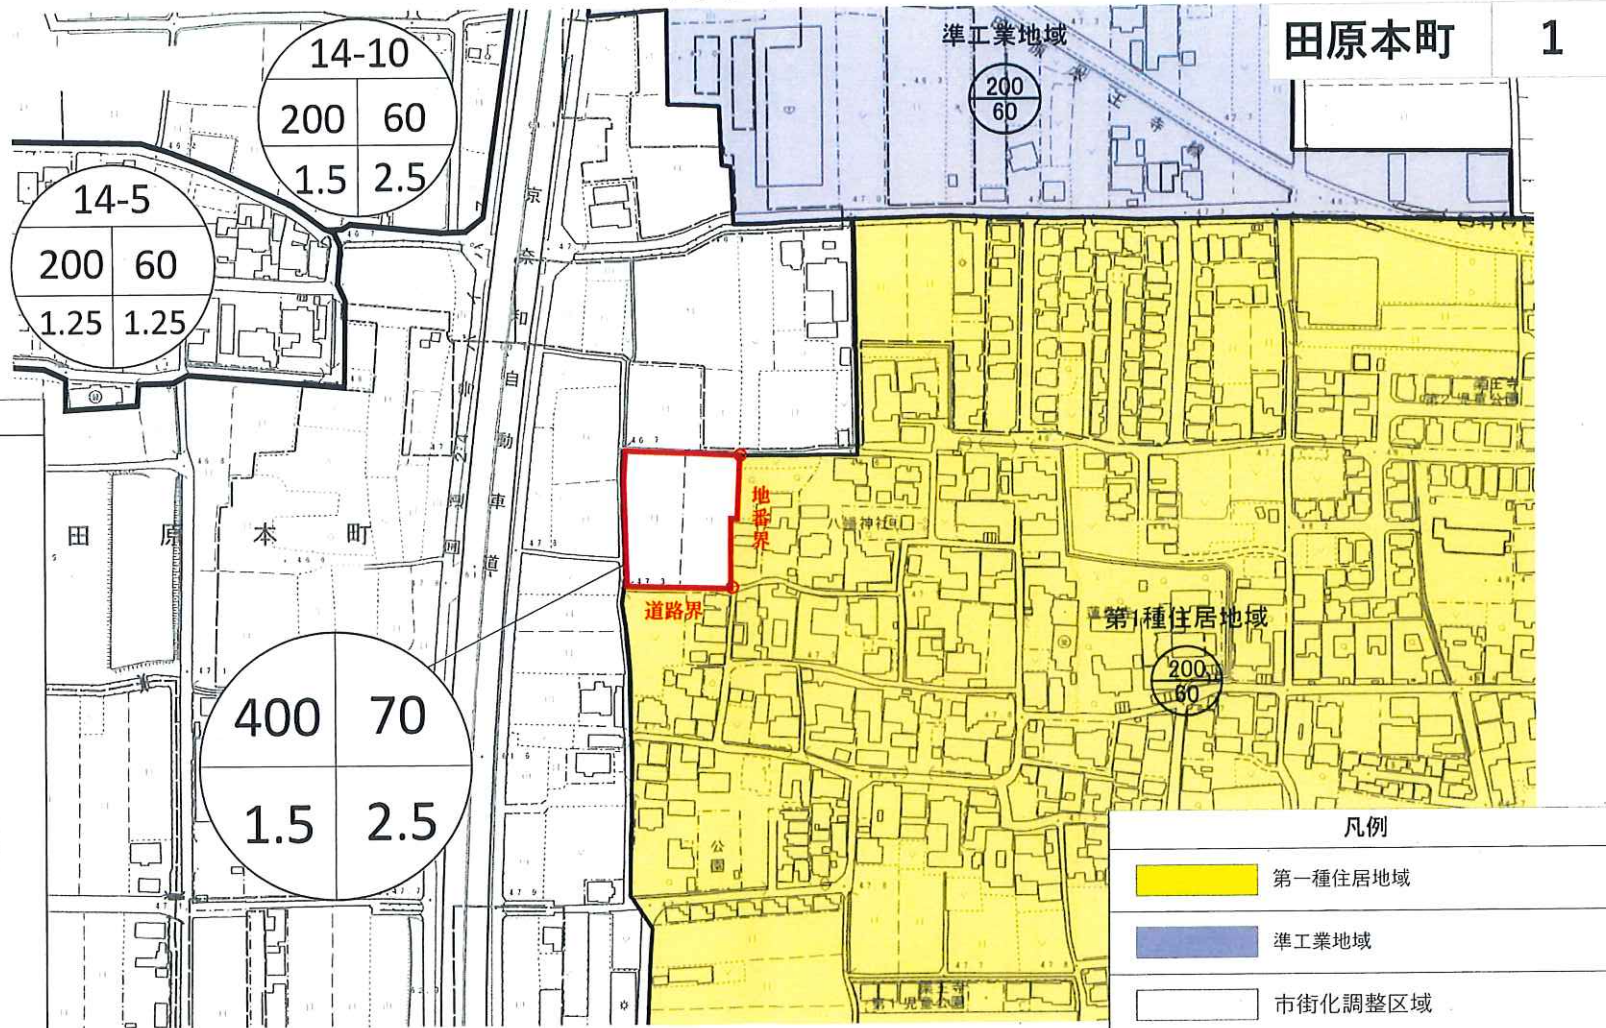

## 凡例

地区番号	
容積率	建蔽率
道路斜線 勾配	隣地斜線 勾配

市街化調整区域のうち、  
個別に数値の記載がない部分は

400	70
1.5	2.5

ただし、平成16年5月17日  
現在で農用地の場合は

80	50
1.25	1.25

## 凡例

- 第一種住居地域
- 準工業地域
- 市街化調整区域
- 市街化調整区域に編入する区域

1:2,500

